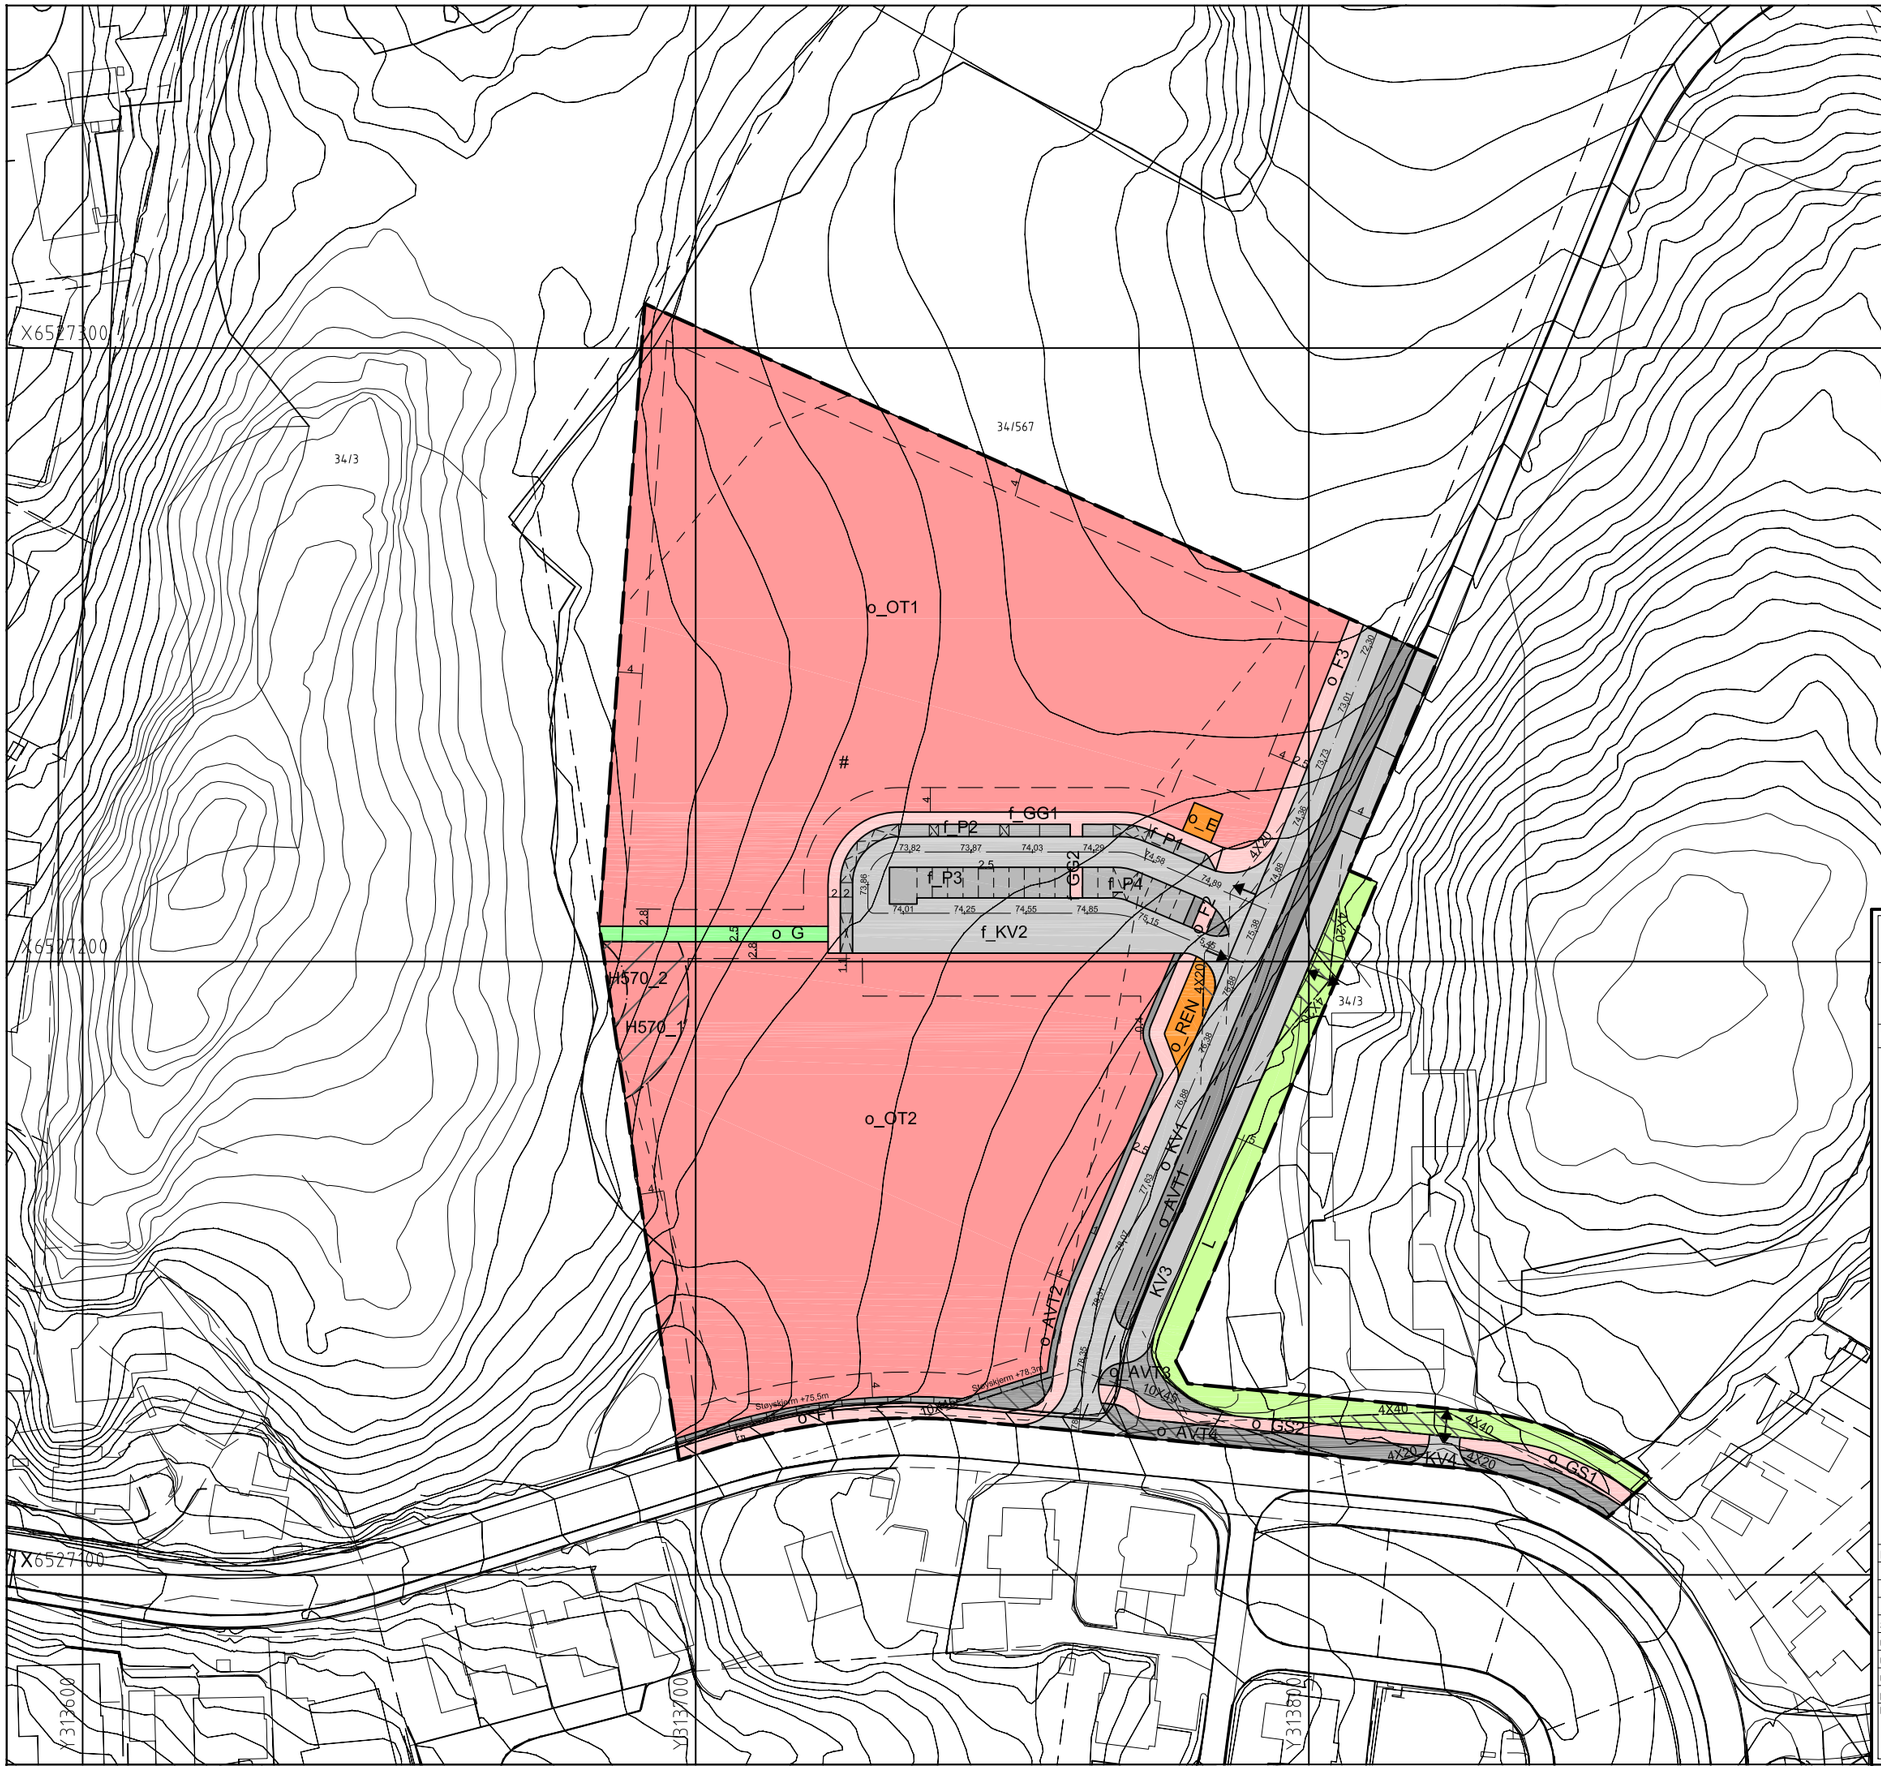

SANDNES KOMMUNE

Saknr.: **Plan nr.:2015 107**

Detaljregulering av Au06, Skaarlia.

Endring til plan nr.:

Tegnforklaring:

PBL § 12-5 REGULERINGSFORMÅL

1. BEBYGGELSE OG ANLEGG
   - Offentlig eller privat tjenteyting (OT)
   - Energianlegg (E)
   - Renovasjonsanlegg (REN)

2. SAMFERDSELSANLEGG OG TEKNISK INFRASTRUKTUR
   - Kjøreveg (KV)
   - Fortau (F)
   - Gang-/sykkelveg (GS)
   - Gangareal (GG)
   - Annen veggrunn-teknisk anlegg (AVT)
   - Parkering (P)

3. GRØNNSTRUKTUR
   - Grønnstruktur (G)

5. LANDBRUKS-, NATUR OG FRILUFTSOMRÅRER SAMT REINNDRIFT
   - LNFR areal for for nødvendig tiltak for landbruk og reindrift og gårdstilknyttet næringsvirksomhet basert på gårdens ressursgrunnlag (L)

PBL § 12-6 HENSYNSONE

a.1) Sikringssoner
- Frisikt

c.) Hensynssoner
- Bevaring kulturmiljø (H570)

OMRÅDE BESTEMMELSER
- # Bestemmelse område

LINJESYMBOLER
- Planens begrensning
- Formålsgrense
- Sikringssone
- Hensynssone
- Bestemmelser
- Byggegrense
- Regulert senterlinje
- Frisiktlinje
- Parkeringsfelt
- Støyskjerm

PUNKTSYMBOLER
- Kun utkjøring
- Kun innkjøring
- Både inn og utkjøring
- 97,73 Høyder

Datum = EUREF89, UTM sone 32
Kartgrunnlag FKB fra Sandnes kommune
Høydegrunnlag: NN 1954
Ekvidistanse 1m

NORD

0 20 40

1 : 1000 (A3)

Revisjoner:

Saksbehandling:

Utvalg for byutvikling, 1. gang:

Utlagt til offentlig ettersyn i tidsrommet:

Utvalg for byutvikling, 2. gang:

Bystyrets vedtak:

Dato: 12.05.2016

asplan viak
ASPLAN VIAK AS
Østerågaten 1A, 4006 Stavanger
Tlf. 417 99 417

Plansjefen i Sandnes
Saksbehandler i Sandnes kommune:

All videre databruk eller bystyrets godkjenning må skje fra autoriseret datail
Henvendelser av ill sendes bygken@sandnes.kommune.no